

CARTE COMMUNALE

2c

PLAN DE ZONAGE

Planche hameaux / A71 - Echelle : 1/2500

ENQUETE PUBLIQUE

Carte communale

Approbation le : ...

Co-approbation le : ...

Révisions et modifications :



~ ...

Référence : 51511
Fichier :

REALITES & DESCOEUR
49, Rue des Salins - 63000 Clermont-Ferrand
Tél : 04 73 35 16 26 realitesetdescoeur@realites-be.fr
www.realites-be.fr



0 100 200 m

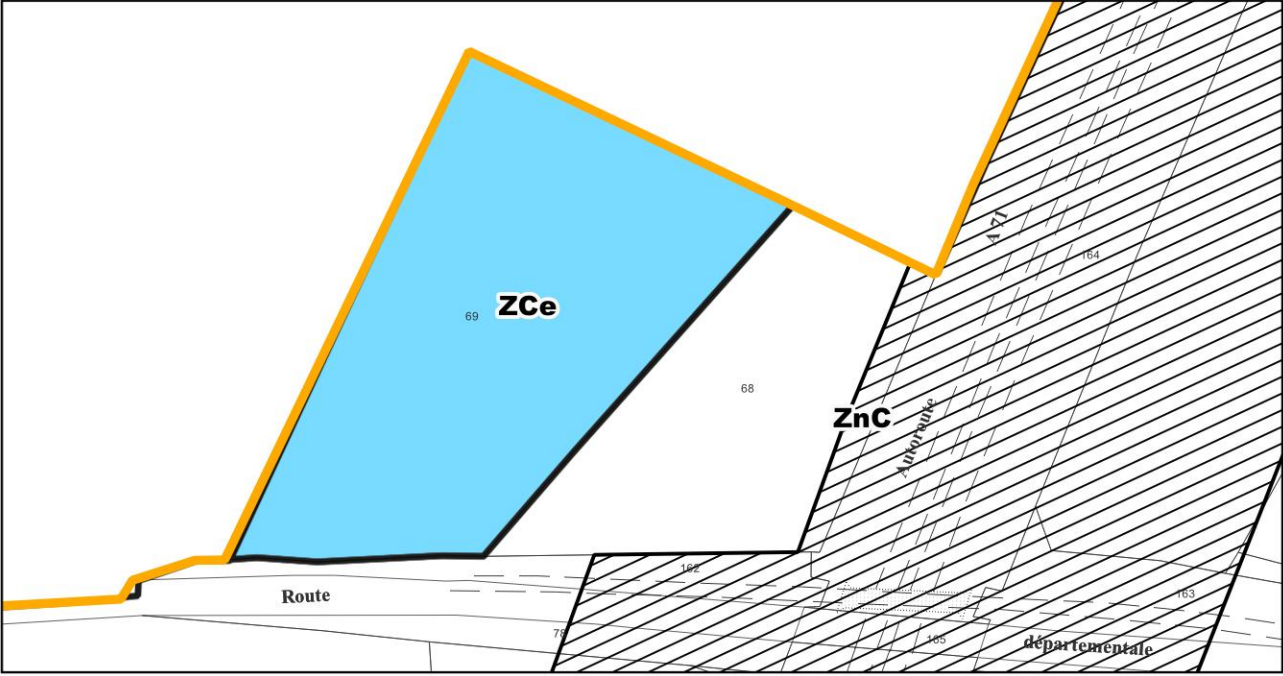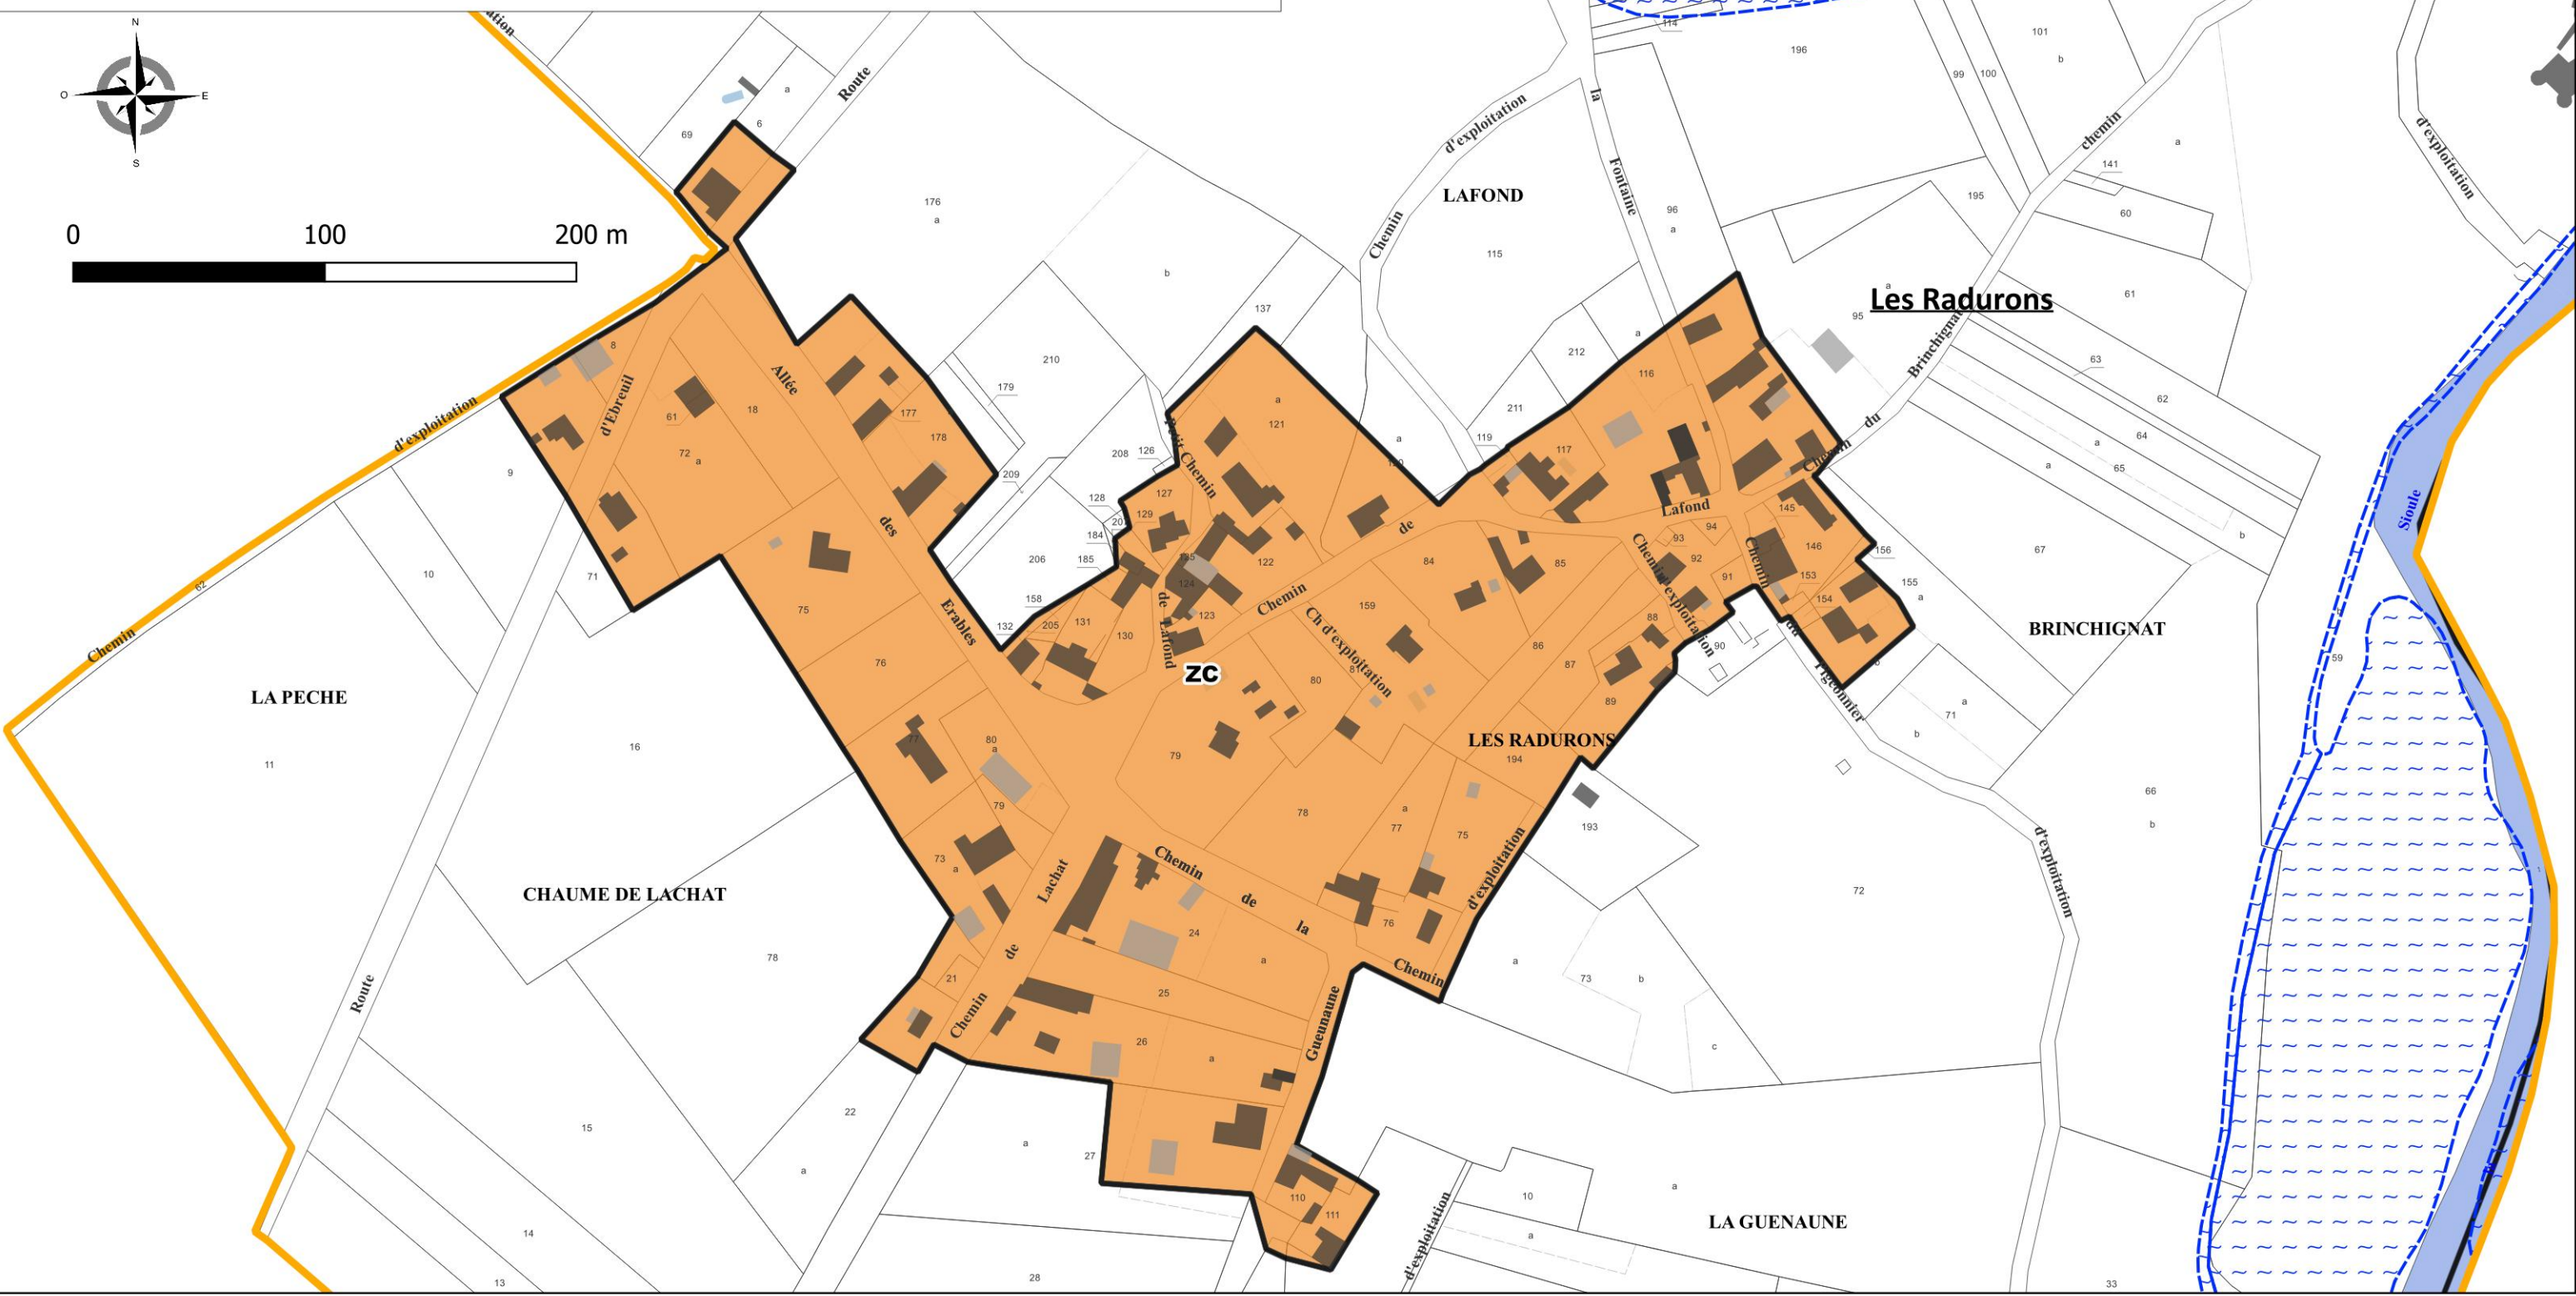

ZONAGE

- ZC : Secteur ouvert à la construction
- ZCe : Secteur réservé au projet EMILI
- ZnC : Secteur non ouvert à la construction

INFORMATIONS

- Zones humides (Source des données : DREAL Auvergne-Rhône-Alpes – 2024)
- Zones humides (Source des données : DREAL Auvergne-Rhône-Alpes – 2024)

